



ΕΦΗΜΕΡΙΣ ΤΗΣ ΚΥΒΕΡΝΗΣΕΩΣ

ΤΗΣ ΕΛΛΗΝΙΚΗΣ ΔΗΜΟΚΡΑΤΙΑΣ

ΤΕΥΧΟΣ ΤΕΤΑΡΤΟ **Αρ. Φύλλου 653**

2 Σεπτεμβρίου 1998

ΠΕΡΙΕΧΟΜΕΝΑ

ΑΝΑΔΑΣΩΣΕΙΣ

ΑΠΟΦΑΣΕΙΣ

Αριθ. 2284 (1)

Κήρυξη αναδασωτέας έκτασης 0,730 στρεμμ. στη θέση Καυκάλα περιοχής Κοινότητας Ροβιών Ν. Εύβοιας.

Ο ΓΕΝΙΚΟΣ ΓΡΑΜΜΑΤΕΑΣ ΠΕΡΙΦΕΡΕΙΑΣ
ΣΤΕΡΕΑΣ ΕΛΛΑΔΑΣ

Έχοντας υπόψη:

1. Τις διατάξεις του Ν. 2218/94, όπως τροποποιήθηκαν και συμπληρώθηκαν με το Ν. 2240/94 και το Ν. 2307/95, σύμφωνα με τις οποίες καθιδρύθηκαν ως Β' βαθμός Τοπικής Αυτοδιοίκησης οι Νομαρχιακές Αυτοδιοικήσεις (Ν.Α.).

2. Τις διατάξεις του Ν. 2503/97 «Διοίκηση - Οργάνωση - Στελέχωση της περιφέρειας ...», καθώς και την 6747/29.9.97 απόφαση του Γενικού Γραμματέα της περιφέρειας περί αρμοδιοτήτων.

3. Τις διατάξεις του άρθρου 117 παρ. 3 του Συντάγματος της Χώρας.

4. Τις διατάξεις του Ν. 998/79 «περί προστασίας Δασών κ.λπ.» και ειδικότερα:

α) Του άρθρου 41 παρ. 1, και

β) Του άρθρου 38 παρ. 1.

5. Τις διαταγές του Υπουργείου Γεωργίας:

α) 160417/1180/8.7.1980,

β) 182447/3049/24.9.1980.

6. Την Ηβ)/1745/4.8.98 αναφορά του Δασαρχείου Λίμνης περί κηρύξεως αναδασωτέας έκτασης 0,730 στρεμμ. στη θέση Καυκάλα του ιδιωτικού δάσους Γαλάζια ακτή, που κάηκε, αποφασίζουμε:

Κηρύσσουμε αναδασωτέα με σκοπό τη διατήρηση του χαρακτήρα του δάσους και την προστασία και ανάπτυξη της δασικής βλάστησης με φυσική αναγέννηση (βάσει προγράμματος του Δασαρχείου της περιοχής της), την έκταση των 0,730 στρεμμάτων, που βρίσκεται στη θέση Καυκάλα του ιδιωτικού δάσους Γαλάζια ακτή Ν. Ευβοίας και προσδιορίζεται από τα στοιχεία Α - Β - Γ - Δ - Ε - Α.

Ανατολικά: Δάσος - δρόμος.

Δυτικά: Δάσος.

Βόρεια: Δάσος.

Νότια: Δάσος.

όπως φαίνεται στο συν/νο σχεδιάγραμμα που αποτελεί αναπόσπαστο μέρος της παρούσας απόφασης.

Η απόφαση αυτή να δημοσιευθεί στην Εφημερίδα της Κυβερνήσεως.

Χαλκίδα, 4 Αυγούστου 1998

Με εντολή Γ.Γ. Περιφέρειας
Ο Διευθυντής Δασών
ΝΙΚΟΛΑΟΣ ΑΓΑΘΟΥ ΛΟΥΚΑΣ

ΤΟΠΟΓΡΑΦΙΚΟ ΔΙΑΓΡΑΜΜΑ

Κλίμακα 1:500

ΘΕΩΡΕΙΤΑΙ

ΝΙΚΟΛΑΟΣ ΑΓΑΘΟΥ ΛΟΥΚΑΣ
ΔΑΣΟΛΟΓΟΣ με Α' Βαθμό

ΤΟΠΟΓΡΑΦΙΚΟ ΔΙΑΓΡΑΜΜΑ

Κλίμακα 1:5000

ΥΠΟΜΝΗΜΑ

ΣΕΡΑΦΙΝΑ ΤΣΕΚΟΥ
ΔΑΣΟΠΟΝΟΣ

Αριθ. 1154 (2)

Κήρυξη έκτασης ως αναδασωτέας στη θέση «Πουρνάρι» περιφέρειας Κοινότητας Χρισσού Νομ. Φωκίδας.

Ο ΓΕΝΙΚΟΣ ΓΡΑΜΜΑΤΕΑΣ ΠΕΡΙΦΕΡΕΙΑΣ ΣΤΕΡΕΑΣ ΕΛΛΑΔΑΣ

Έχοντας υπόψη:

1. Τις διατάξεις:

α) Του άρθρου 117 παράγρ. 3 του Συντάγματος.

β) Του Ν. 3200/55 «περί διοικητικής αποκέντρωσης».

γ) Των άρθρων 38 παράγρ. 1 και 41 παράγρ. 1 του Ν. 998/79 «περί προστασίας των δασών και δασικών εν γένει εκτάσεων της Χώρας».

δ) Του Ν. 2503/97 «περί διοίκησης, οργάνωσης, στελέχωσης της Περιφέρειας ρύθμιση θεμάτων για την τοπική αυτοδιοίκηση και άλλες διατάξεις».

2. Τη με αριθ. 6747/29.9.97 απόφαση του Γενικού Γραμματέα Περιφ. Στερεάς Ελλάδας «περί μεταβίβασης αρμοδιοτήτων στους Προϊσταμένους των δασικών Υπηρεσιών της Περιφ. Στερεάς Ελλάδας και της εξουσίας να υπογράφουν με εντολή Γεν. Γραμματέα της Περιφέρειας Στερεάς Ελλάδας».

3. Την με αριθ. 5891/29.8.97 απόφαση του Γεν. Γραμματέα περιφέρειας Στερεάς Ελλάδας, που αφορά τοποθέτηση προϊσταμένων στις οργανικές Μονάδες της Περιφέρειας και στο Νομό Φωκίδας (Δ/νση Δασών Ν. Φωκίδας κ.λπ.).

4. Τις με αριθ. 160417/1180/8.7.80, 182447/3049/24.9.80 και 141823/24.2.83 διαταγές του Υπ. Γεωργίας.

5. Τη με αριθ. 3157/14.8.98 αναφορά του Δασαρχείου Άμφισσας για την κήρυξη ως αναδασωτέας δημόσιας δασικής έκτασης εμβαδού 173,190 στρεμμάτων, που βρίσκεται στη θέση «Πουρνάρι» περιφέρειας Κοινότητας Χρισσού Ν. Φωκίδας, που καταστράφηκε η βλάστηση συνεπεία της πυρκαϊάς της 18.6.1998, αποφασίζουμε:

Κηρύσσουμε ως αναδασωτέα, με σκοπό αφενός την διατήρηση του δασικού χαρακτήρα της έκτασης και αφετέρου την επαναδημιουργία της δασικής βλάστησης που καταστράφηκε και θα επιτευχθεί με φυσική αναγέννηση δημόσια δασική έκταση εμβαδού εκατόν εβδομήντα τριών στρεμμάτων και 190 χιλ. (173,190), που βρίσκεται στη θέση «Πουρνάρι» περιφέρειας Κοινότητας Χρισσού Νομ. Φωκίδας και προσδιορίζεται με τα στοιχεία: Γ, Δ, Ε, Ζ. Η, Θ, Ι, Γ και έχει όρια:

Ανατολικά: Με δημόσια δασική έκταση.

Δυτικά: Ομοίως ως άνω.

Βόρεια: Με αγροτικές εκτάσεις.

Νότια: Με δημόσια δασική έκταση.

όπως φαίνεται στο συν/νο σχεδιάγραμμα που αποτελεί αναπόσπαστο μέρος της παρούσας απόφασης.


Η απόφαση αυτή να δημοσιευθεί στην Εφημερίδα της Κυβερνήσεως.

Άμφισσα, 17 Αυγούστου 1998

Με εντολή Γ.Γ. Περιφέρειας

Ο Διευθυντής Δασών

ΚΩΝ/ΝΟΣ Β. ΚΑΛΥΒΑΣ

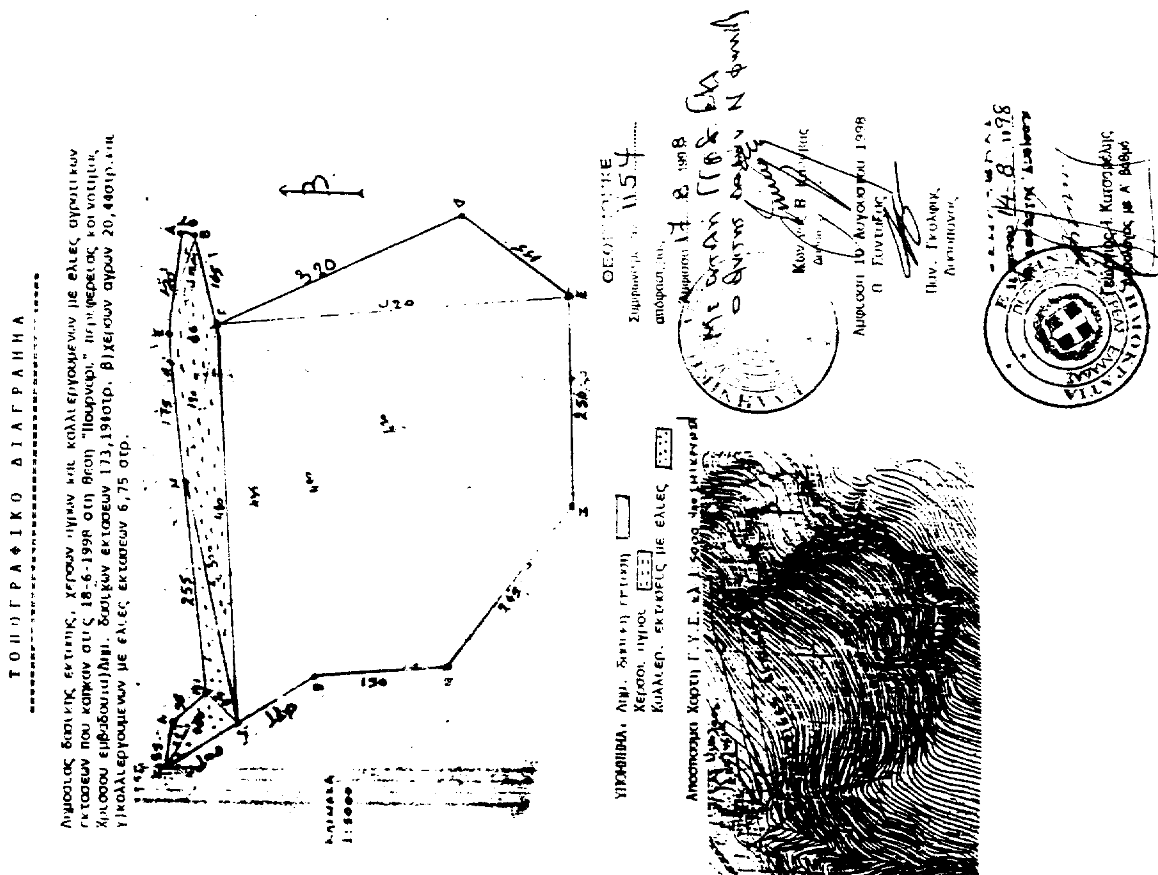

ΠΟΛΕΟΔΟΜΙΑ

ΑΠΟΦΑΣΕΙΣ

Αριθ. ΤΠ οικ. 5029 (3)

Χαρακτηρισμός οικοπέδου ως οικοδομήσιμου της Καλλιόπης Παρασύρη στο Ηράκλειο.

Ο ΝΟΜΑΡΧΗΣ ΗΡΑΚΛΕΙΟΥ

Έχοντας υπόψη:

1. Το με αριθ. πρωτ. 1482/1583/1998 έγγραφο του Δήμου Ηρακλείου για το χαρακτηρισμό οικοπέδου ως οικοδομήσιμου κειμένου εις πάροδο της οδού Ελευθερνης της πόλεως Ηρακλείου.

2. Το ρυμοτομικό σχέδιο που ισχύει στο Ηράκλειο.

3. Τα άρθρα 43, 44, 45 του από 17.7.23 Ν. Δ/τος «περί σχεδίων πόλεων κ.λπ.» ως αντεκατεστάθησαν και τροποποιήθηκαν μεταγενέστερα.

4. Το από 18.9.26 Ν. Δ/τος περί επεκτάσεως του άρθρου 4 του από 27.2.26 Ν.Δ. εις πάσας τας πόλεις και κώμας του Κράτους και μάλιστα το άρθρο 5 αυτού.

5. Το Ν.Δ. 3200/55 «περί Διοικητικής αποκεντρώσεως».

6. Το με αριθ. 712/1970 Β.Δ. «περί καθορισμού των διατηρουμένων υπέρ του Υπουργείου κ.λπ. αρμοδιοτήτων».

7. Το με αριθ. 532/1970 Ν.Δ. «περί συμπληρώσεως των διατάξεων περί Διοικητικής αποκεντρώσεως».

8. Την με αριθ. Ε.3335/15.12.74 Δ/γή του Υπουργείου Δημ. Έργων.

9. Την παρ. 3 του άρθρου 6 του Ν. 651/77 (ΦΕΚ 207/Α 27.7.77).

10. Την αριθ. 217/1956 απόφαση της Επιτροπής Απαλ/σεων α.μ. 98042 και το αριθ. 6255/27.4.98 πιστοποιητικό του Υποθ/κείου Ηρακλείου.

Επειδή το παραπάνω οικόπεδο έχει το απαιτούμενο εμβαδόν για την αρτιότητα στερείται μόνο του απαιτουμένου προσώπου επί εγκεκριμένης υπό του σχεδίου πόλεως οδού και αποκλείεται η τακτοποίησή του για την απόκτηση του παραπάνω προσώπου λόγω υπάρξεως οικοδομών, αποφασίζουμε:

Χαρακτηρίζουμε το υπό στοιχεία Α - Β - Γ - Δ - Ε - Ζ - Η -Α - Α οικόπεδο εμβαδού 125,20 μ2, που φαίνεται στο συνημμένο τοπογραφικό διάγραμμα που συντάχθηκε από τον Πολιτικό Μηχανικό Τ.Ε. Βασίλη Βασιλειάδη και θεωρήθηκε από την Πρ/νη της Δ/νσης Πολ/μίας και Περιβάλλοντος της Νομ/κής Αυτ/σης Ηρακλείου, οικοδομήσιμο με τους όρους και περιορισμούς δόμησης που ισχύουν στην περιοχή, και οικοδομική γραμμή αυτή που σημειώνεται στο τοπογραφικό διάγραμμα.

Κάλυψη δαπάνης: Από τις διατάξεις της παρούσας δεν προκύπτει δαπάνη σε βάρος του κρατικού προϋπολογισμού ούτε σε βάρος του πρϋπολογισμού του οικείου Ο.Τ.Α.

Η απόφαση αυτή να δημοσιευθεί στην Εφημερίδα της Κυβερνήσεως.

Ηράκλειο, 3 Αυγούστου 1998

Ο Αντινομάρχης

Σ. ΑΓΓΕΛΙΔΑΚΗΣ

ΜΗ ΕΓΚΕΚΡΙΜΕΝΗ ΟΔΟΣ

ΜΗ ΕΓΚΕΚΡΙΜΕΝΗ ΟΔΟΣ


4247

ΤΜΗΜΑ
(Α.Β.Γ.Δ.Ε.Ζ.Η.Λ.Α.) = 125.20 Μ2

4249

4250

4251

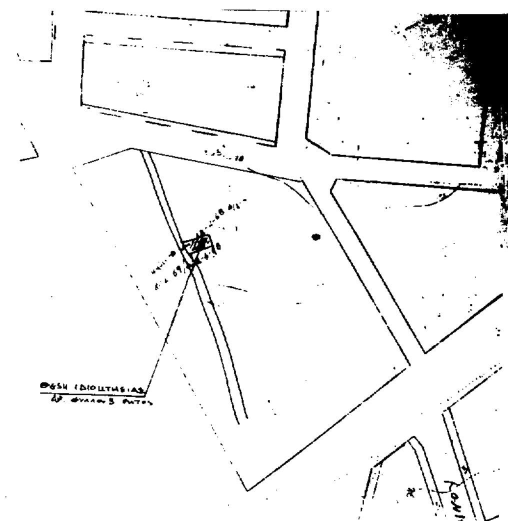

ΔΗΛΩΣΗ Ν 651/77

Ο παρακατω που υπογραφω ΒΑΣΙΛΕΙΑΔΗΣ ΒΑΣΙΛΗΣ πτυχ. Μηχανικος Τ.Ε. δηλωνω οτι το οικοπεδο που φαινεται στο τοπογραφικο με στοιχεια (ΑΒΓΔΕΖΗΑ) εχει εμβαδον 125.20 μ2 βρισκεται εντος του εγκεκριμενου σχεδιου της πολεως Ηρακλειου στα Καμινια ειναι αρτιο βασει των ορων δομησης που ισχυουν στην περιοχη και θα καταστη οικοδομησιμο μετα την αποφαση Νομαρχου. Τα ορια εδειξε ο ιδιοκτητης.

Ο ΔΗΛΩΝ

ΤΜΗΜΑ
(Α.Β.Γ.Δ.Ε.Ζ.Η.Α.) ΕΜΒΑΔΟΝ 125.20 μ2

ΟΡΟΙ ΔΟΜΗΣΗΣ

Αρτιοτητα	10 - 200	
παρεκλ.	7 - 100	(9/8/73)
	8 - 80	(23/8/58)
Καλυψη	70%	
Σ.Δ.	1.2	
Υψος βαση Γ.Ο.Κ.	85	

ΣΠΥΡΟΣ ΜΙ[illegible]ΑΚΗΣ
ΑΓΡΟΝ. ΤΟΠ. ΜΗΧΑΝΙΚΟΣ

ΜΑΡΙΝΑ [illegible]ΤΖΗΔΑΚΗ

ΕΡΓΟΔΟΤΗΣ:	ΠΑΡΑΣΥΡΗ ΚΑΛΙΟΠΗ
ΕΡΓΟ:	ΑΠΟΤΥΠΩΣΗ ΙΔΙΟΚΤΗΣΙΩΝ
ΘΕΣΗ:	ΚΑΜΗΝΙΑ ΗΡΑΚΛΕΙΟΥ
ΜΕΛΕΤΗΤΗΣ:	ΒΑΣΙΛΕΙΑΔΗΣ ΒΑΣΙΛΗΣ
ΘΕΜΑ ΣΧΕΔΙΟΥ	ΑΡΙΘΜΟΣ ΣΧΕΔΙΟΥ
ΤΟΠΟΓΡΑΦΙΚΟ ΔΙΑΓΡΑΜΜΑ	
ΚΛΙΜΑΚΑ:	1:200
ΗΜΕΡΟΜΗΝΙΑ:	ΙΟΥΛΗΣ 1997

ΣΦΡΑΓΙΔΑ-ΥΠΟΓΡΑΦΗ

ΒΑΣΙΛΗΣ Ι. ΒΑΣΙΛΕΙΑΔΗΣ
ΠΤΥΧ. ΠΟΛΙΤΙΚΟΣ ΜΗΧΑΝΙΚΟΣ Τ.Ε.
Α.Μ. ΕΕΤΕΜ [illegible]
[illegible] 14 - ΗΡΑΚΛΕΙΟ ΚΡΗΤΗΣ
Α' Δ.Ο.Υ. ΗΡΑΚΛΕΙΟΥ - ΤΗΛ. [illegible]

Αριθ. ΟΙΚ. 4966 (4)

Καθορισμός γραμμής δόμησης στην ιδιοκτησία Παναγιώτη και Νικολάου Κουντούρη στον Αρχάγγελο Δαιμονιάς Νομ. Λακωνίας.

Ο ΝΟΜΑΡΧΗΣ ΛΑΚΩΝΙΑΣ

Έχοντας υπόψη:

1. Τις διατάξεις του Ν. 1032/80 «περί συστάσεως του Υπ. ΠΕ.ΧΩ.Δ.Ε.».

2. Τις διατάξεις του από 17.7.1923 Ν. Δ/τος «περί σχεδίων πόλεων κ.λπ.» και ειδικότερα τα άρθρα

3. Τις διατάξεις του Ν. 2216/94 άρθρο 3 παράγρ. 1 και άρθρα 30, 39.

4. Τις διατάξεις του Ν. 2240/94 άρθρα 5 και 6.

5. Την αριθ. 15/2.4.1995 απόφαση του Ν.Σ. του Ν. Λακωνίας (ΦΕΚ 363/Δ΄/95) «Ψήφιση Οργανισμού Οργάνωσης και λειτουργίας της Νομαρχιακής Αυτοδιοίκησης Λακωνίας».

6. Την παράγρ. 7β του άρθρου 6 του Π.Δ. 24.4.85 (ΦΕΚ 181/Δ΄/3.5.85), όπως τροποποιήθηκε μεταγενέστερα.

7. Την από 7.4.1998 αίτηση των Παναγιώτη και Νικολάου Κουντούρη, που συνοδεύται από το από Φεβρουάριο 1998 με κλίμακα 1:250 τοπογραφικό διάγραμμα του Πολ/κού Μηχ/κού Χαρ. Σούμπαση.

8. Την αριθ. 4/98 απόφαση του Κοινοτικού Συμβουλίου Δαιμονιάς.

9. Την από 21.6.1998 γνωμοδότηση του Συμβουλίου Χ.Ο.Π. Ν. Λακωνίας (πράξη 2η, θέμα 2ο), αποφασίζουμε:


Εγκρίνουμε τη γραμμή δόμησης στην ιδιοκτησία Παναγιώτη και Νικολάου Κουντούρη στον οικισμό Αρχάγγελος Κοινότητας Δαιμονιάς Ν. Λακωνίας, όπως αυτή φαίνεται με τα στοιχεία (Χ,Ψ) στο από Φεβρ. 1998 τοπογραφικό διάγραμμα του Πολ/κού Μηχ/κού Χαρ. Σούμπαση, επειδή πληρούνται οι προϋποθέσεις του άρθρου 6 παράγρ. 7β του από 24.4.1985 Π.Δ/τος (ΦΕΚ 181/Δ΄), όπως τροποποιήθηκε μεταγενέστερα.

Κάλυψη δαπάνης: Από την εφαρμογή της παρούσας δεν προκύπτει δαπάνη σε βάρος του προϋπολογισμού της Κοινότητας Δαιμονιάς.

Η παρούσα και το συνοδεύον αυτή τοπογραφικό διάγραμμα να δημοσιευθεί στην Εφημερίδα της Κυβερνήσεως.

Σπάρτη, 3 Ιουλίου 1998

Ο Νομάρχης
ΓΡΗΓΟΡΙΟΣ ΑΠΟΣΤΟΛΑΚΟΣ

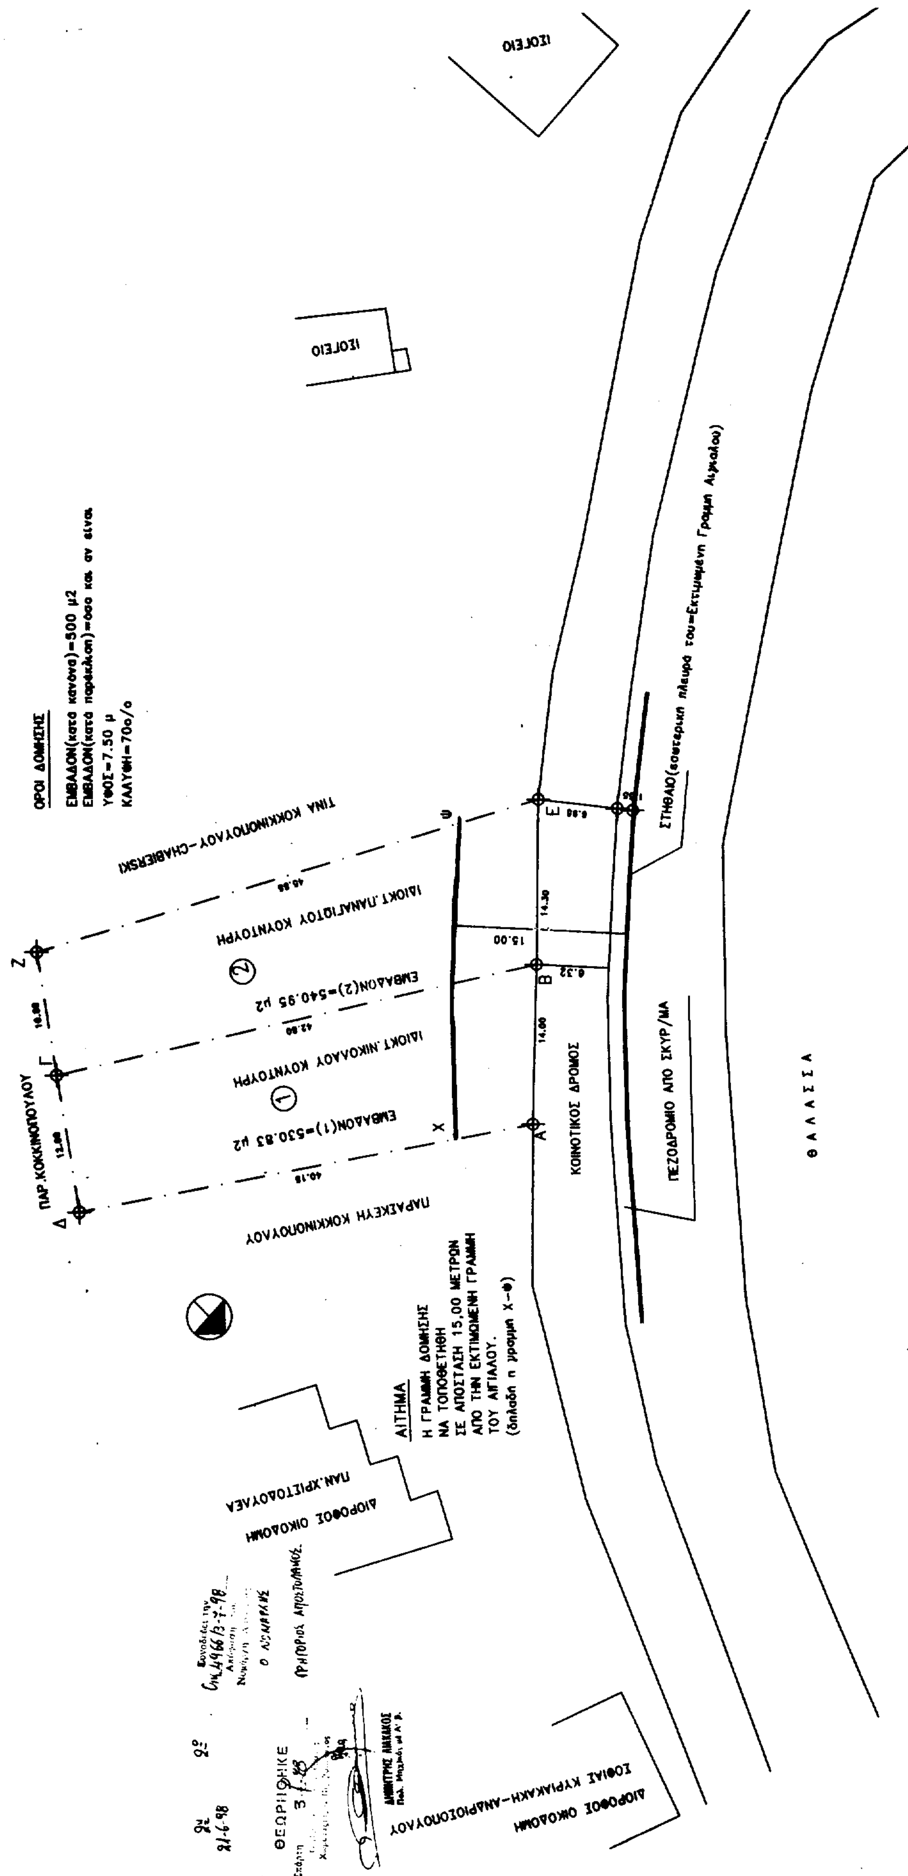
ΙΣΟΓΕΙΟ
ΙΣΟΓΕΙΟ
ΟΡΟΙ ΔΟΜΗΣΗΣ
ΕΜΒΑΔΟΝ(κατα κανονα)=500 μ2
ΕΜΒΑΔΟΝ(κατα παρέκλιση)=όσο και αν είναι
ΥΨΟΣ=7.50 μ
ΚΑΛΥΨΗ=70ο/ο
ΤΙΝΑ ΚΟΚΚΙΝΟΠΟΥΛΟΥ-CHABIERSKI
ΙΔΙΟΚΤ.ΠΑΝΑΓΙΩΤΟΥ ΚΟΝΤΟΥΡΗ
ΕΜΒΑΔΟΝ(2)=540.95 μ2
ΙΔΙΟΚΤ.ΝΙΚΟΛΑΟΥ ΚΟΝΤΟΥΡΗ
ΕΜΒΑΔΟΝ(1)=530.83 μ2
ΠΑΡΑΣΚΕΥΗ ΚΟΚΚΙΝΟΠΟΥΛΟΥ
ΠΑΡ.ΚΟΚΚΙΝΟΠΟΥΛΟΥ
Α
Β
Γ
Δ
Ε
Ζ
Χ
Ψ
15.00
ΚΟΙΝΟΤΙΚΟΣ ΔΡΟΜΟΣ
ΠΕΖΟΔΡΟΜΙΟ ΑΠΟ ΣΚΥΡ/ΜΑ
ΣΤΗΘΑΙΟ(εσωτερική πλευρά του=Εκτιμωμένη Γραμμή Αιγιαλού)
ΘΑΛΑΣΣΑ
ΑΙΤΗΜΑ
Η ΓΡΑΜΜΗ ΔΟΜΗΣΗΣ
ΝΑ ΤΟΠΟΘΕΤΗΘΗ
ΣΕ ΑΠΟΣΤΑΣΗ 15,00 ΜΕΤΡΩΝ
ΑΠΟ ΤΗΝ ΕΚΤΙΜΩΜΕΝΗ ΓΡΑΜΜΗ
ΤΟΥ ΑΙΓΙΑΛΟΥ.
(δηλαδή η γραμμή Χ-Ψ)
ΔΙΟΡΟΦΟΣ ΟΙΚΟΔΟΜΗ
ΠΑΝ.ΧΡΙΣΤΟΔΟΥΛΕΑ
ΔΙΟΡΟΦΟΣ ΟΙΚΟΔΟΜΗ
ΙΣΟΦΙΑΣ ΚΥΡΙΑΚΗ-ΑΝΔΡΙΟΠΟΥΛΟΥ
ΘΕΩΡΗΘΗΚΕ

ερμοδοτης: ΠΑΝΑΓΙΩΤΗΣ ΚΑΙ ΝΙΚΟΛΑ
εργο: ΚΑΘΟΡΙΣΜΟΣ ΓΡΑΜΜΗΣ Δ
τοποθεσια: ΑΡΧΑΓΓΕΛΟΣ ΔΑΙΜΟΝΙΑΣ
μελετητης: ΧΑΡΑΛΑΜΠΟΣ Ε. ΣΟ
Πολιτικός Μηχανικ
θεμα σχεδιου: ΤΟΠΟΓΡΑΦΙΚΟ
κλιμακες: 1/250
κωδικος μελ
υπογραφη
σφραγιδα
χρονολογια: ΦΕΒΡΟΥΑΡΙΟΣ 1998

Αρχάγγελος
Όρμ

ΙΣΟΓΕΙΟ
ΙΣΟΓΕΙΟ